


UNTERGESCHOSS



ERDGESCHOSS

DORFERNEUERUNG

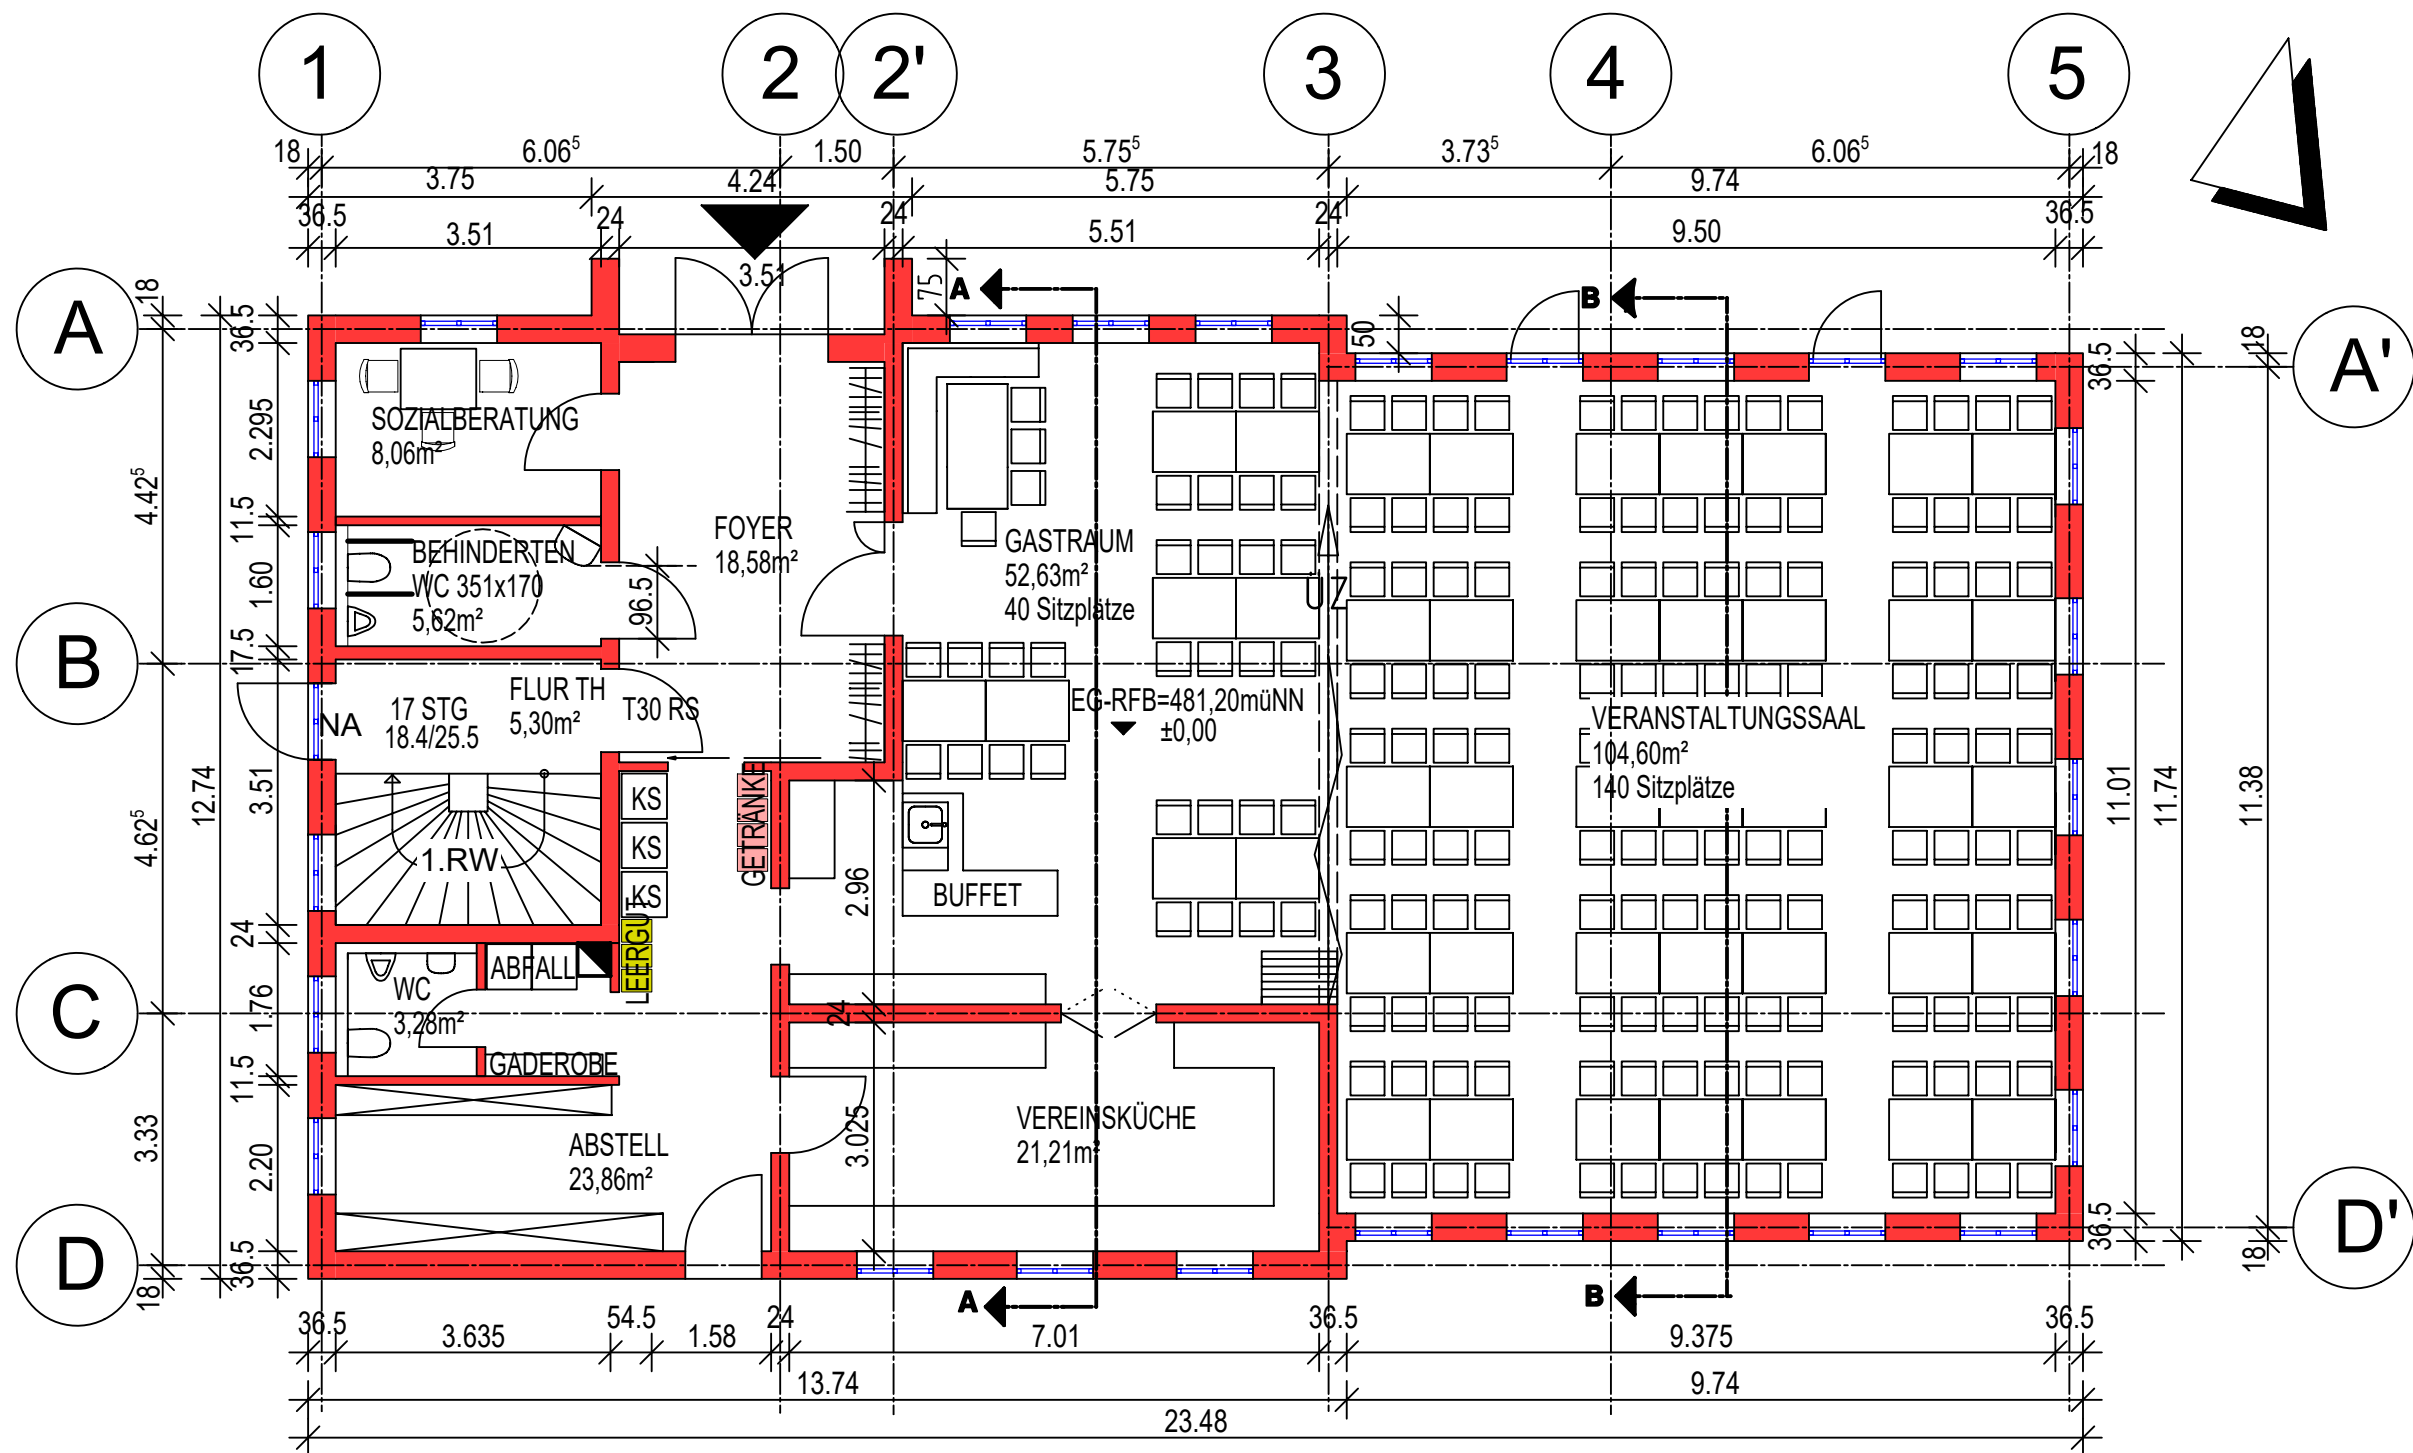



LAUTERBRUNN
Hauptstraße

Landkreis Augsburg

BAUHERR:





GEMEINDE HERETSRIED

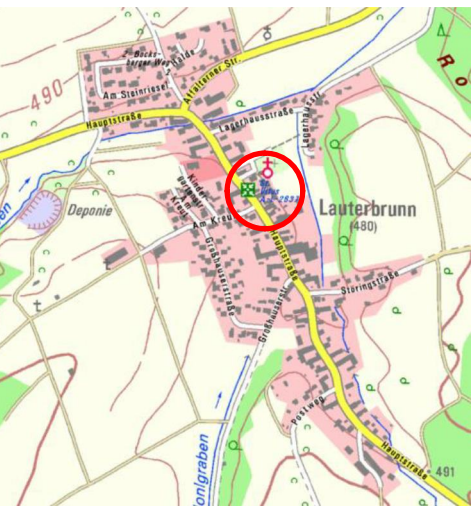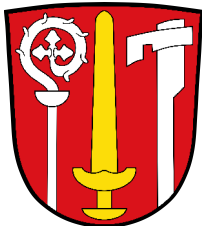Rathausplatz 1, 86465 Heretsried
Telefon 08293 / 909434
E-Mail: rathaus@heretsried.de



AUSZUG AUS DER TOPOGRAPHISCHEN KARTE; ohne Maßstab
Geobasisdaten: © Bayerische Vermessungsverwaltung 2016

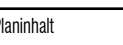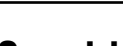

Bauvorhaben		Fertigung		
BÜRGERHAUS				
HAUPTSTRASSE 15, 86465 LAUTERBRUNN		Flur-Nr. 41		
Bauherr		Unterschrift		
GEMEINDE HERETSRIED				
Rathausplatz 1, 86465 Heretsried				
Telefon 08293 / 909434 E-Mail: rathaus@heretsried.de				
Planinhalt		Unterschrift		
OPLA				
Bürogemeinschaft für Ortsplanung & Stadtentwicklung				
Architekten und Stadtplaner Schäferstr. 38, 86152 Augsburg				
 Tel: 0821 50 89 378-0				
 Fax: 0821 50 89 378-52				
 Mail: info@opla-augsburg.de				
 Web: www.opla-d.de				
Entwurfsverfasser: Lutz-Holger Behre				
Planinhalt				
Grundrisse UG und EG				
BV-NR.	Gefertigt/Datum	Geändert/Datum	Maßstab	Plan-Nr.
16/02	11.07.2018	21.02.2019	1:1000	2.3.1