


OBERGESCHOSS



DACHGESCHOSS

DORFERNEUERUNG

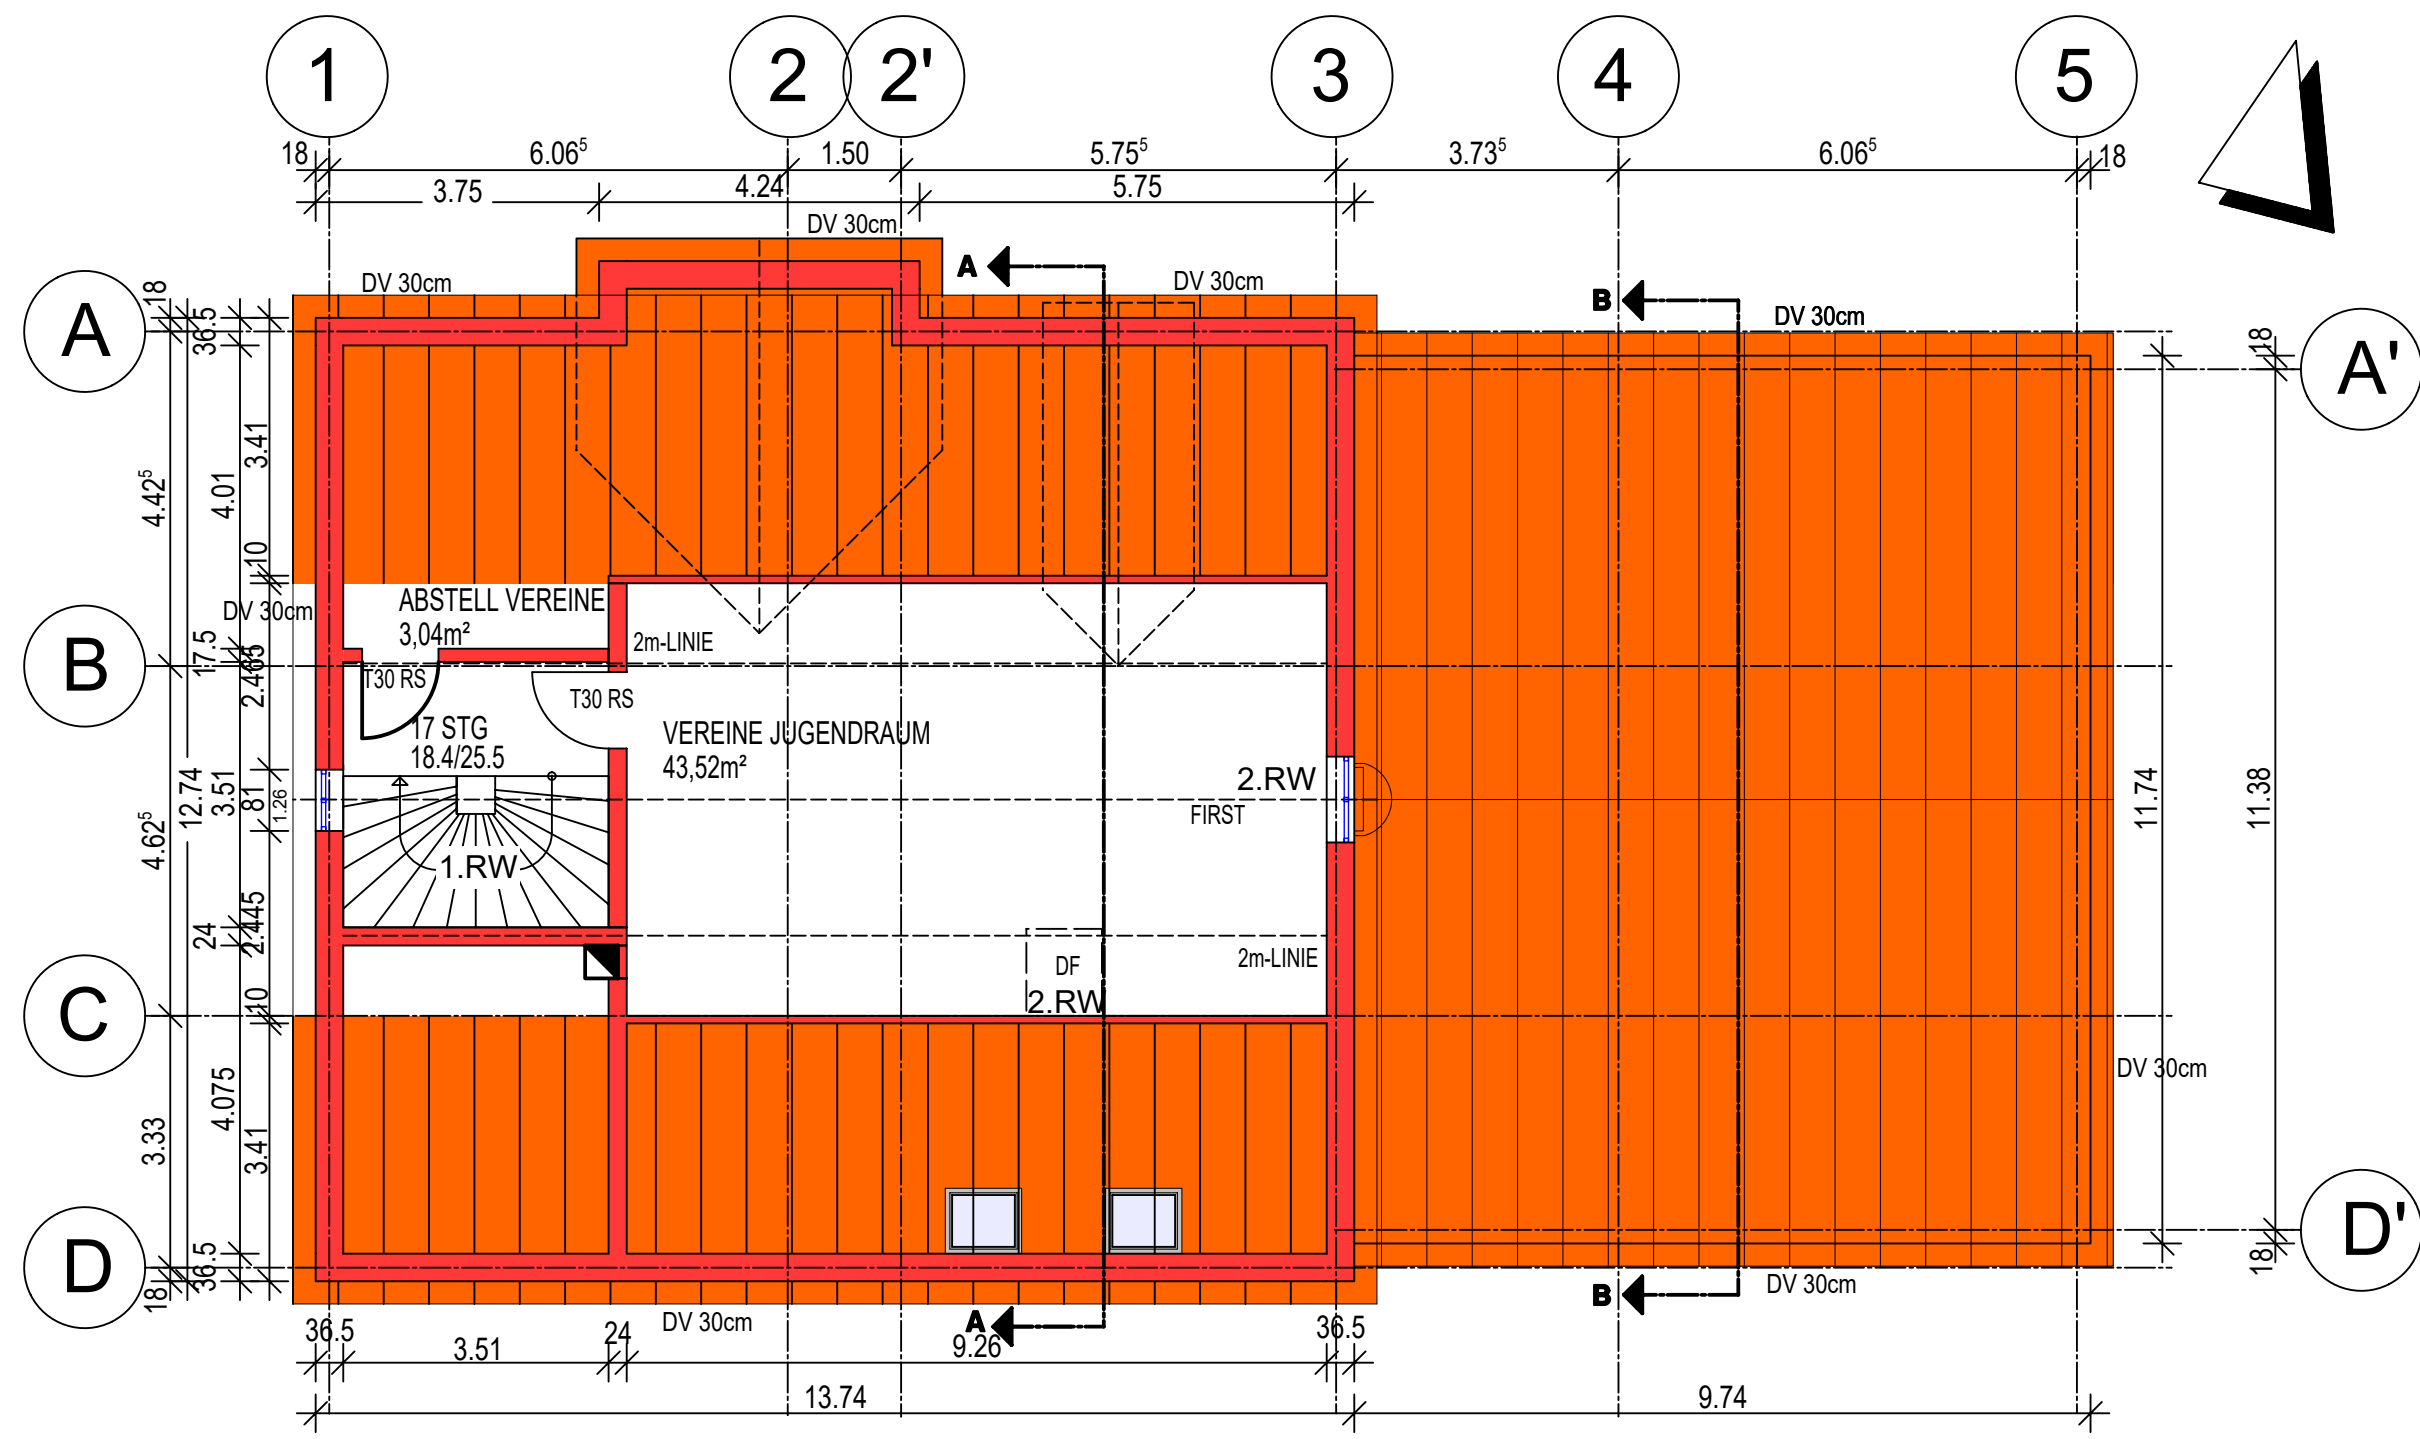


LAUTERBRUNN
Hauptstraße


Landkreis Augsburg

BAUHERR:

GEMEINDE HERETSRIED
Rathausplatz 1, 86465 Heretsried
Telefon 08293 / 909434
E-Mail: rathaus@heretsried.de

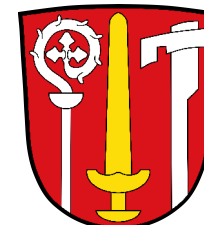

AUSZUG AUS DER TOPOGRAPHISCHEN KARTE: ohne Maßstab
Geobasisdaten: © Bayerische Vermessungsverwaltung 2016

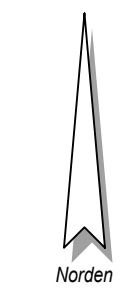

Bauvorhaben			Fertigung	
BÜRGERHAUS				
HAUPTSTRASSE 15, 86465 LAUTERBRUNN			Flur-Nr. 41	
Bauherr			Unterschrift	
GEMEINDE HERETSRIED				
Rathausplatz 1, 86465 Heretsried				
Telefon 08293 / 909434 E-Mail: rathaus@heretsried.de				
Planung			Unterschrift	
OPLA				
Bürogemeinschaft für Ortsplanung & Stadtentwicklung				
Architekten und Stadtplaner Schäferstr. 36, 86152 Augsburg				
Tel: 0821 50 89 378-0				
Fax: 0821 50 89 378-52				
E-Mail: info@opla-augsburg.de				
Web: www.opla-d.de				
Entwurfsverfasser: Lutz-Holger Behre				
Planinhalt				
Grundrisse OG und DG				
BV-NR.	Gefertigt/Datum	Geändert/Datum	Maßstab	Plan-Nr.
16/02	11.07.2018	21.02.2019	1:1000	2.3.2

H/B = 594 / 841 (0.50m²)

Allplan 2017